



עיר : ירושלים
 כתובת : רועה צאן 3
 מספר דירה : 2

טבלת שטחים

שטח חיקוף חיצוני של הדירה (כולל קירות חוץ)	שטח רצפה של הדירה	שטח מרפסות כולל מעקה	שטח גג כולל מעקה
132.40 מ"ר	114.60 מ"ר	9.00 מ"ר 11.60 מ"ר	116.80 מ"ר

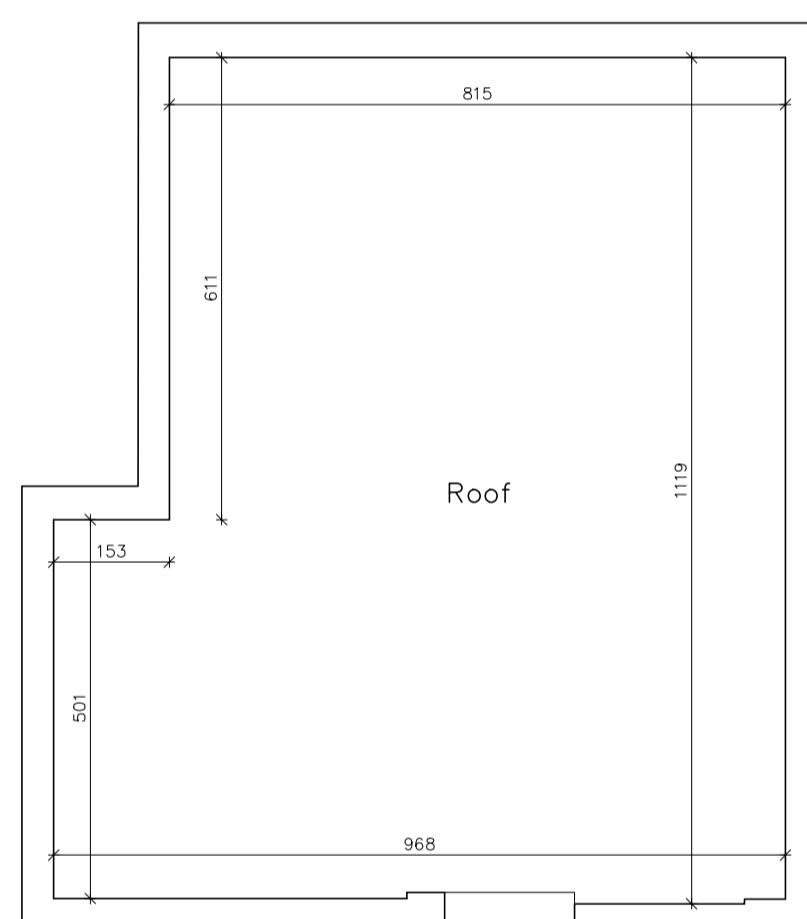

תכנית הגג ק.מ. 1:100

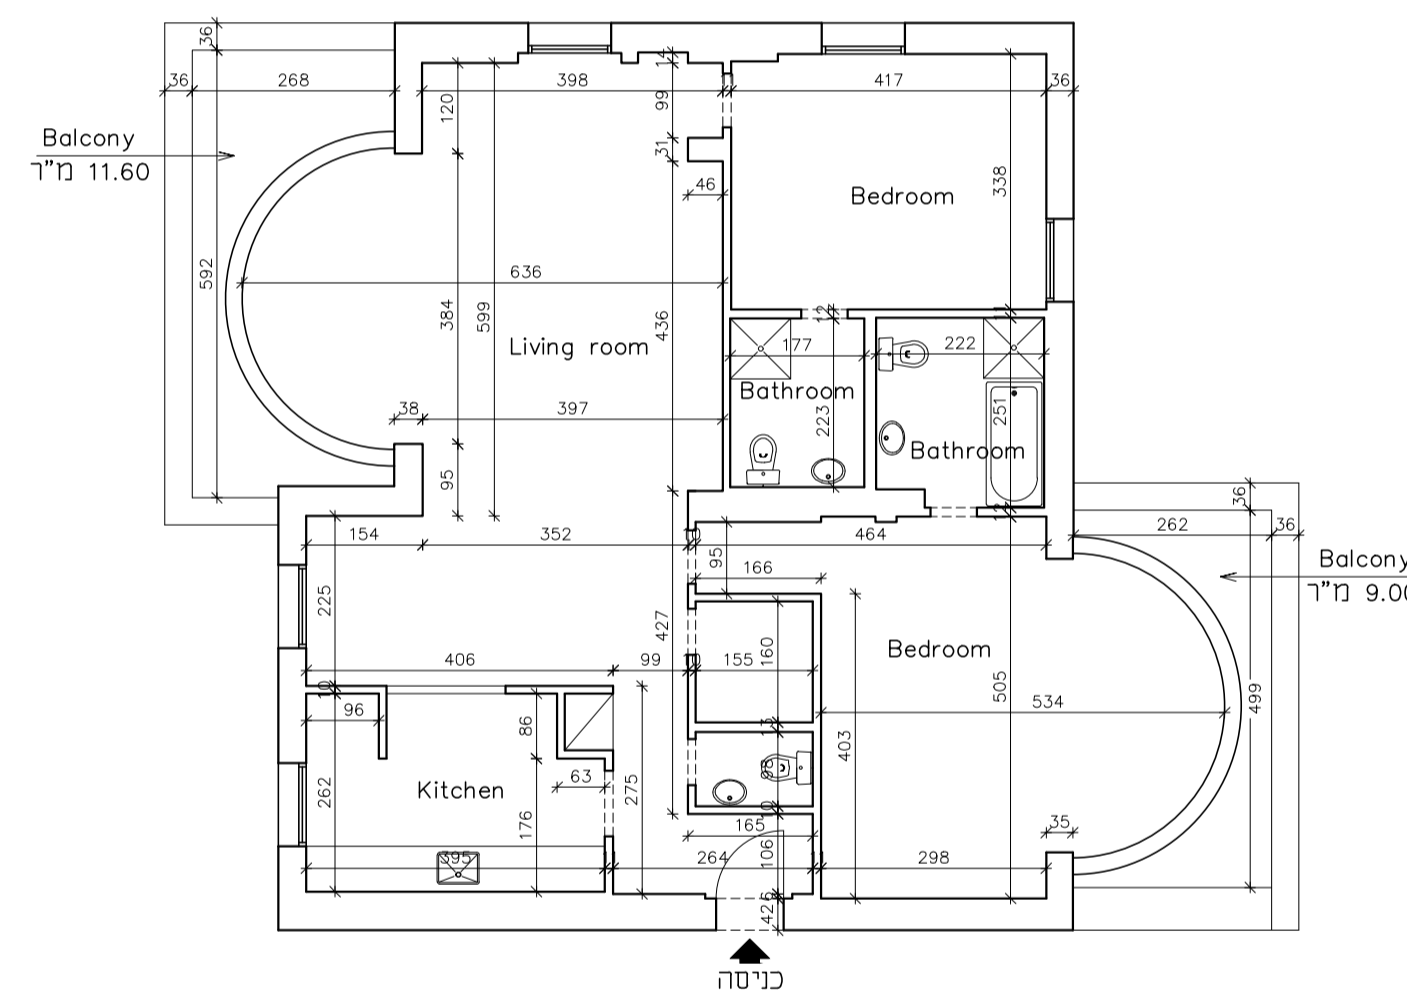

תכנית הדירה ק.מ. 1:100