


עיר : ירושלים  
 כתובת: מלכי 22


טבלת שטחים

שטח גינה	שטח רצפה של הדירה	שטח היקף חיצוני של הדירה (כולל קירות חוץ)
24.80 מ"ר	189.80 מ"ר	233.50 מ"ר


שטח מרפסת קומת כניסה : 3.70 מ"ר  
 שטח מרפסת קומה עליונה : 2.00 מ"ר  
 שטח מרפסת קומה עליונה : 15.80 מ"ר

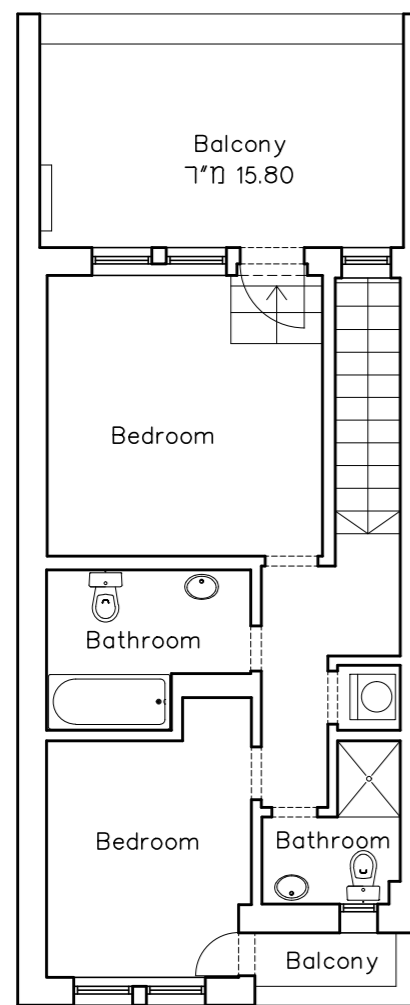

קומה עליונה ק.מ 1:100

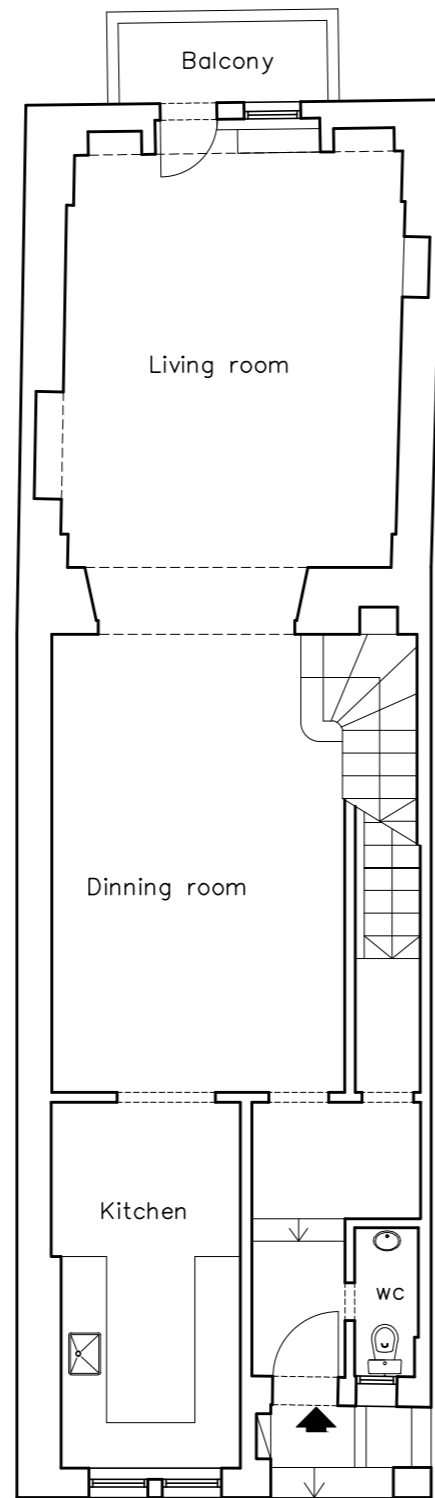

קומת כניסה ק.מ 1:100

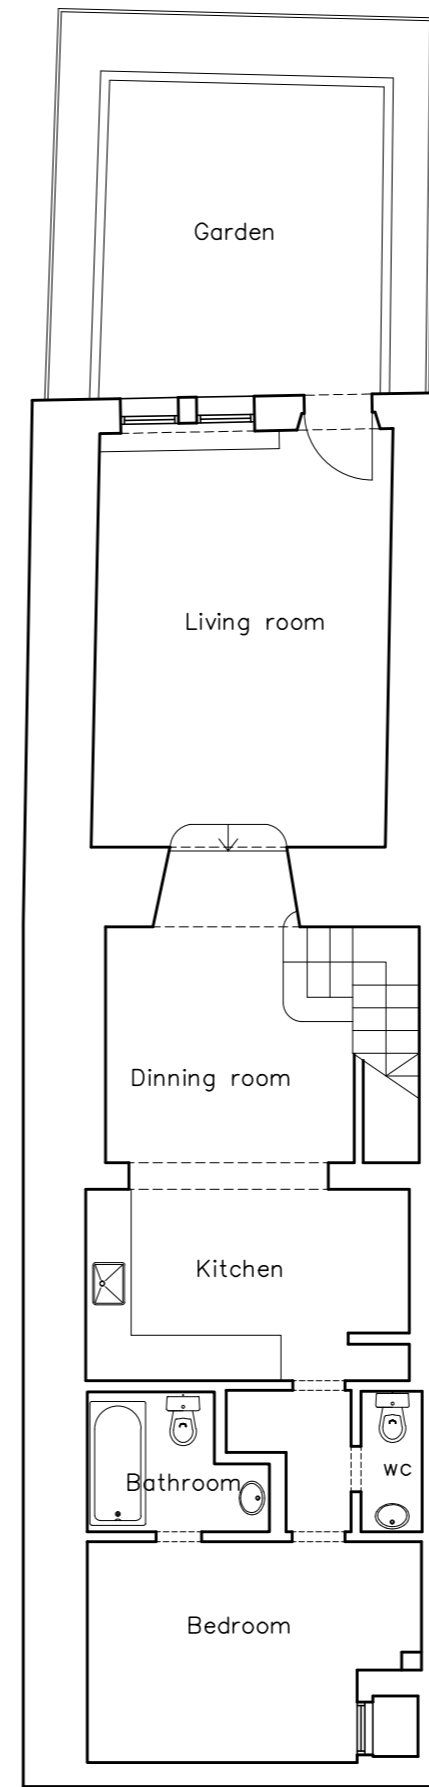

קומה תחתונה ק.מ 1:100