



עיר : ירושלים
 כתובת : נאות דשא 5
 מספר דירה : 2

טבלת שטחים

שטח גינה	שטח רצפה של הדירה	שטח היקף חיצוני של הדירה (כולל קירות חוץ)
53.00 מ"ר	138.00 מ"ר	168.00 מ"ר

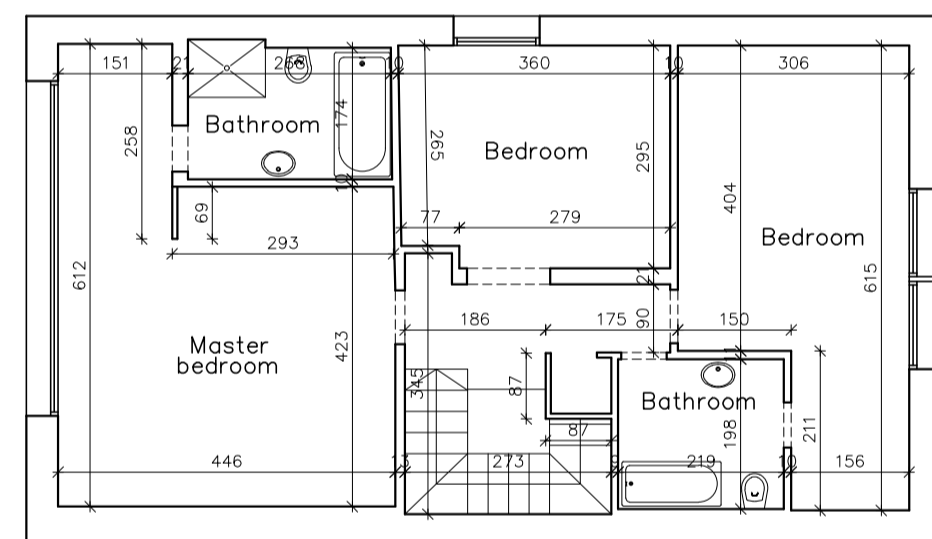

קומה עליונה ק.מ. 1:100

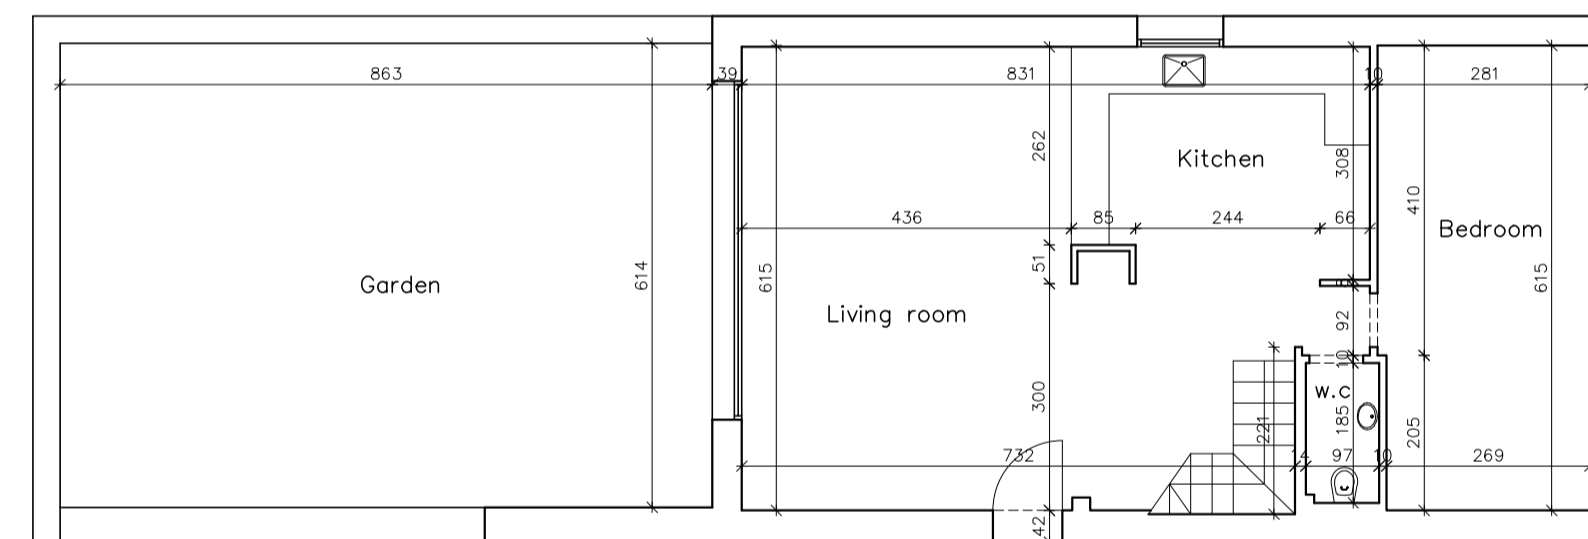

קומת כניסה ק.מ. 1:100