



עיר : ירושלים
כתובת : אליהו שמאע 19 .
מספר דירה : 5+6

טבלת שטחים


שטח היקף חיצוני של הדירה (כולל קירות חוץ)	שטח רצפה של הדירה	שטח מרפסות (כולל קירות)
462.00 מ"ר	420.90 מ"ר	145.80 מ"ר

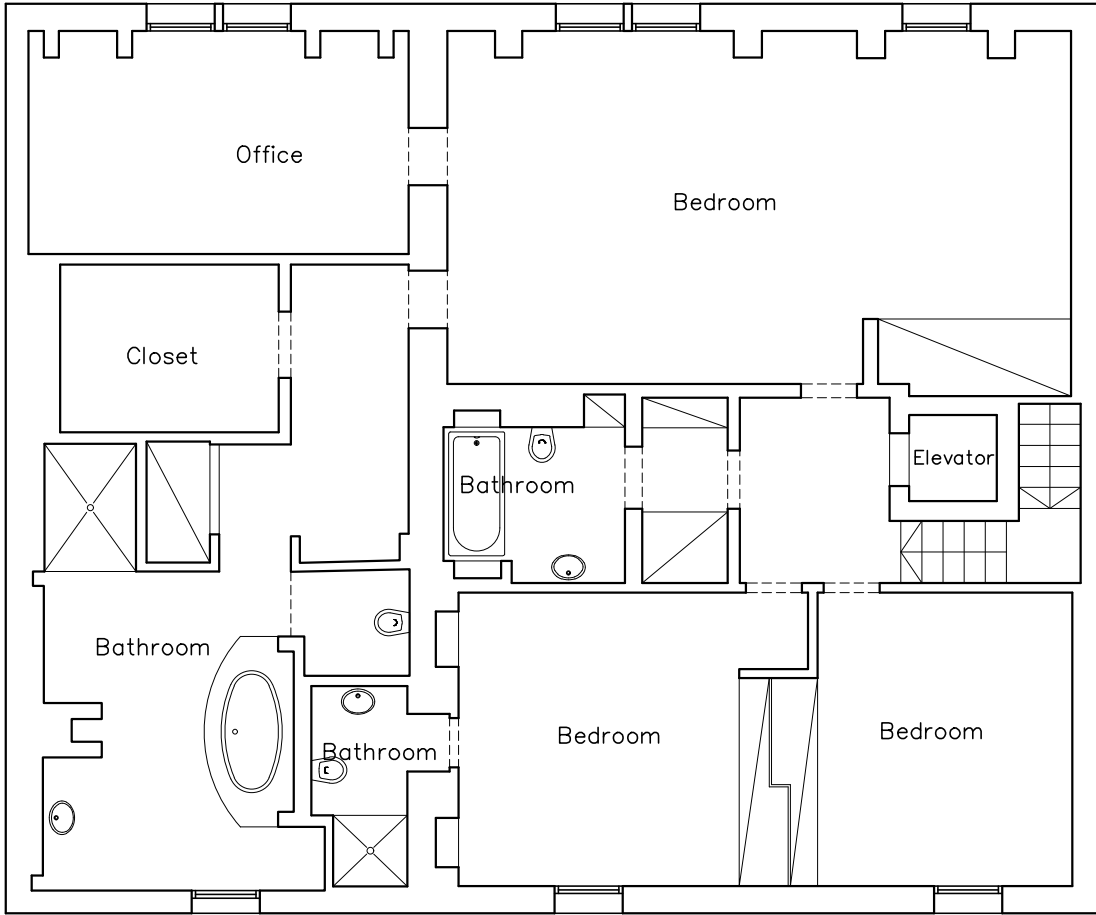

קומה ראשונה ק.מ 1:100

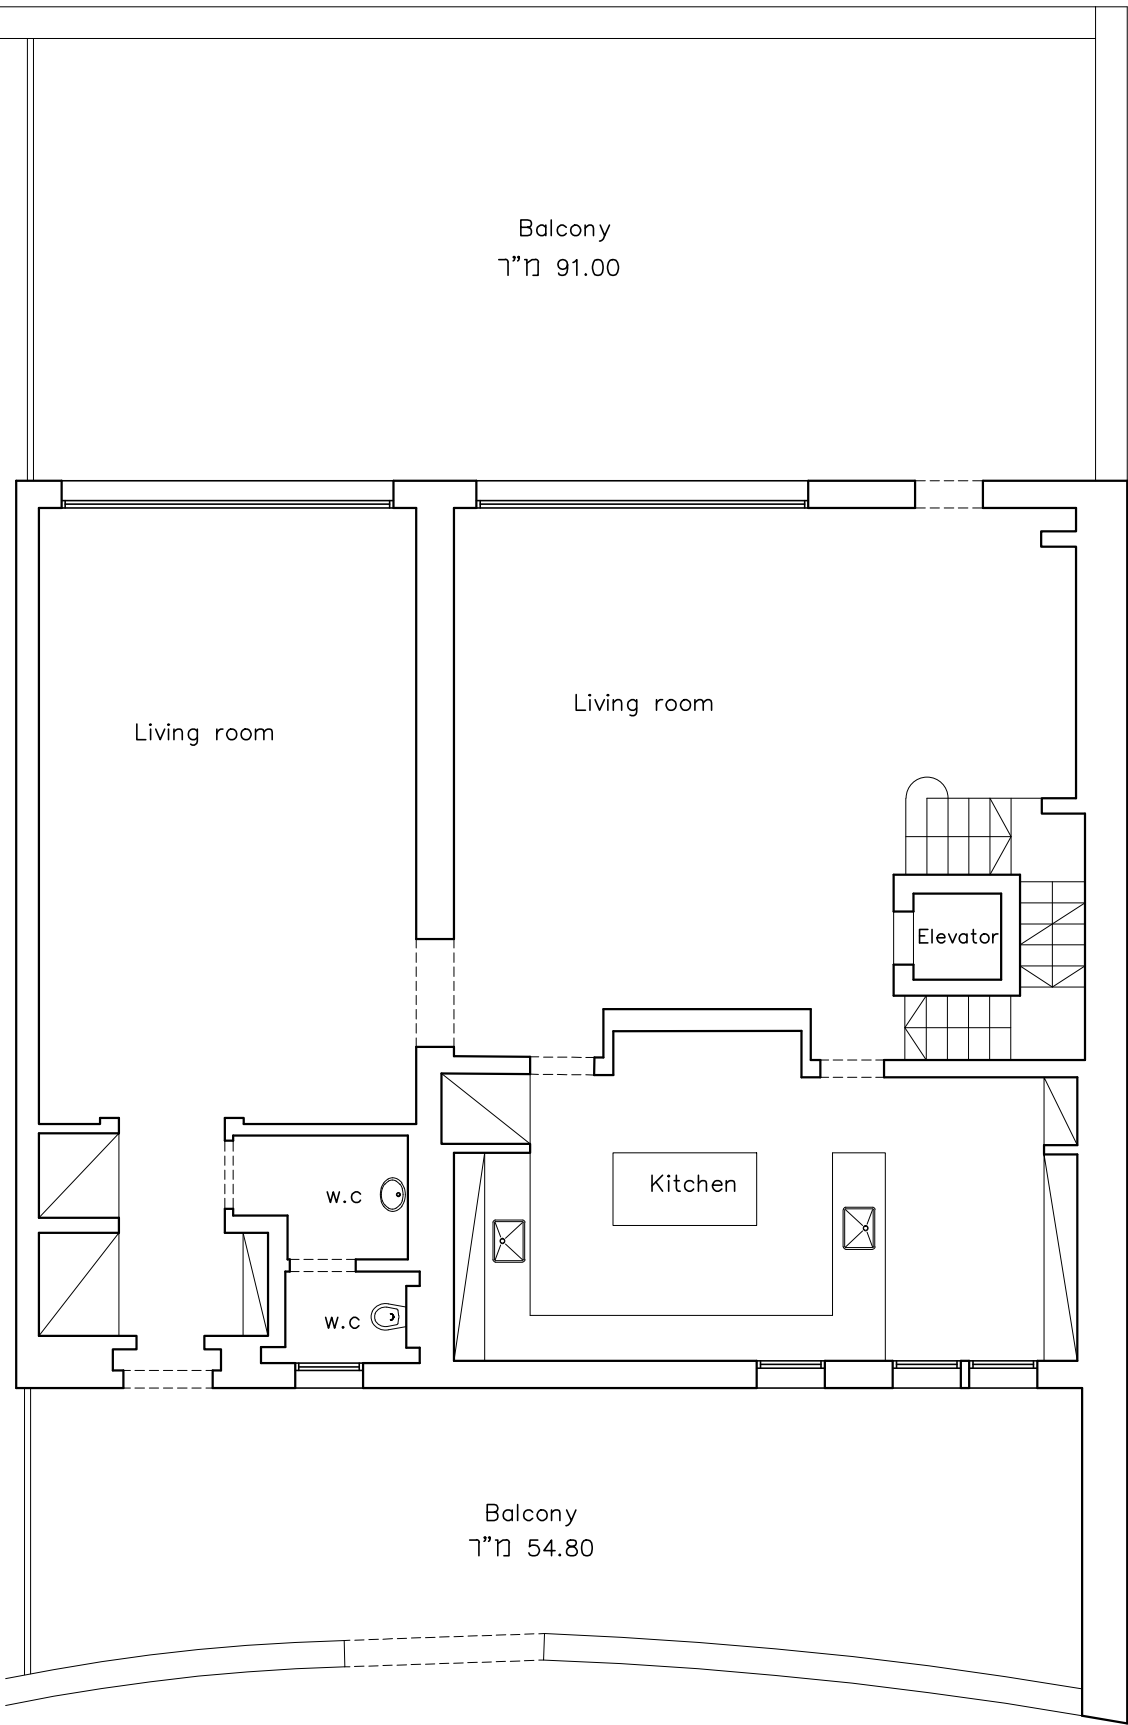

קומת קרקע ק.מ 1:100

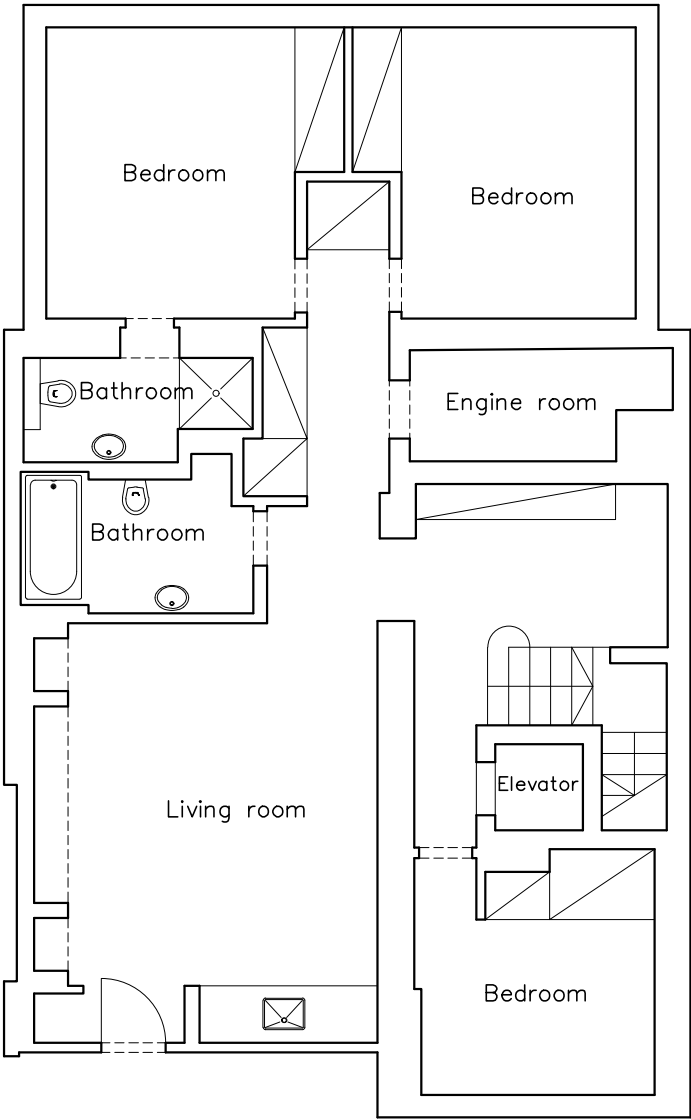

קומה תחתונה ק.מ 1:100